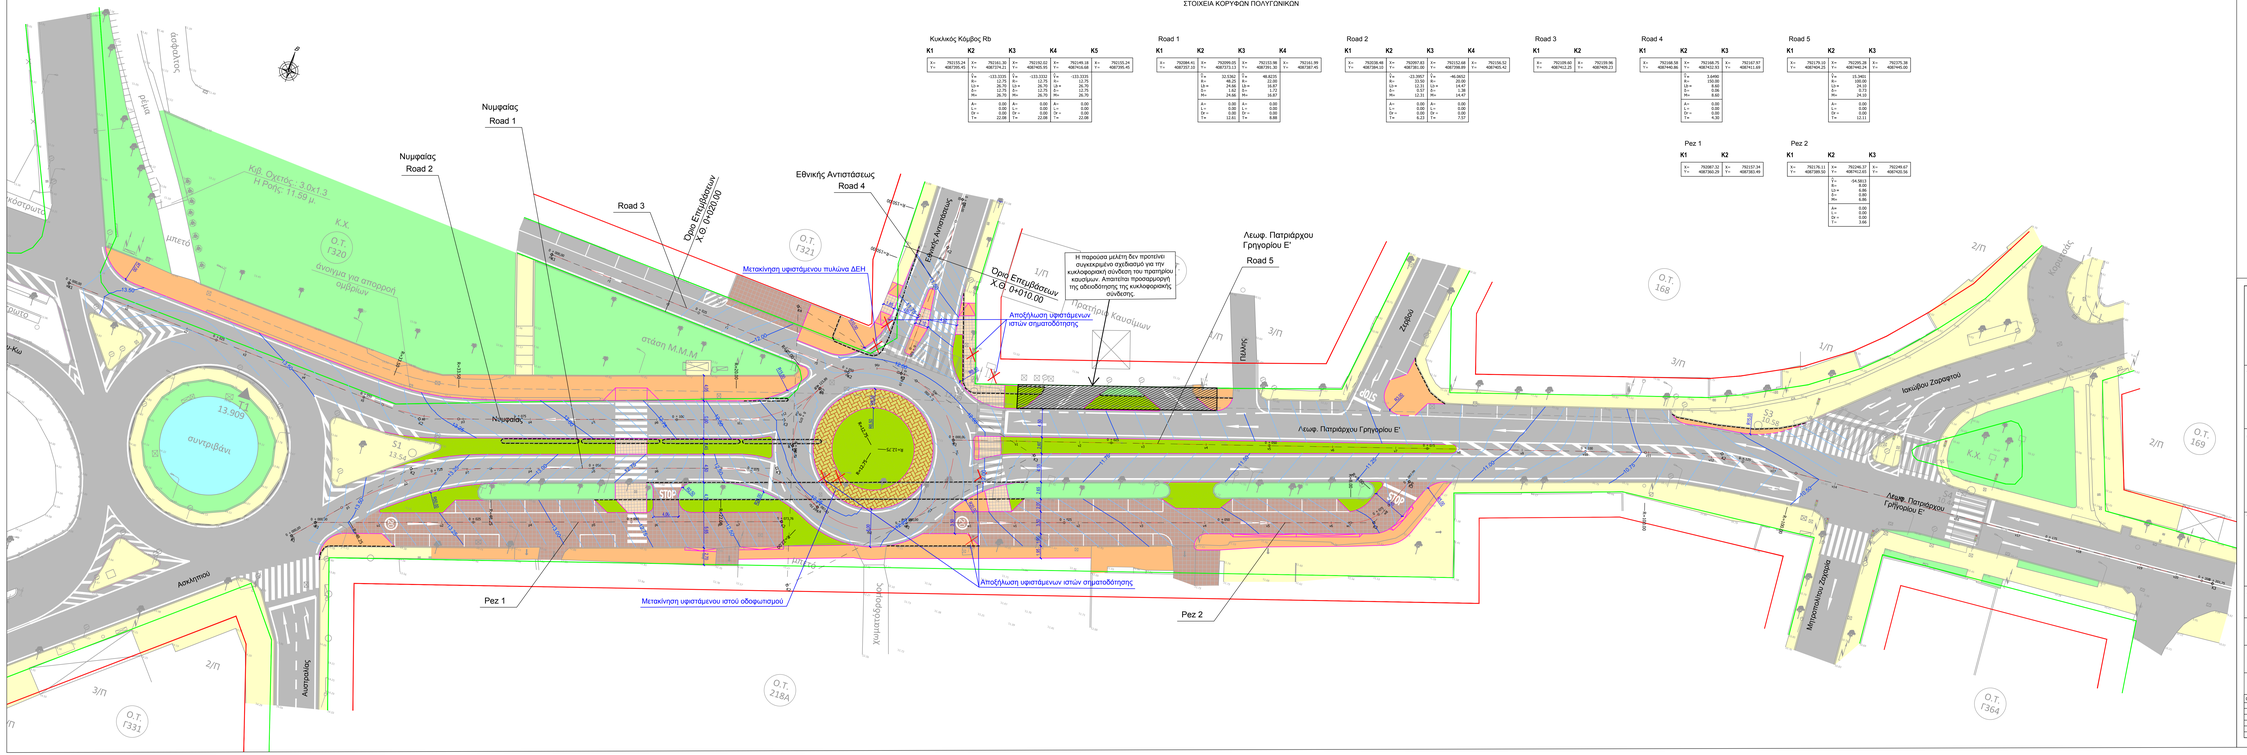

ΣΤΟΙΧΕΙΑ ΚΟΡΥΦΩΝ ΠΟΛΥΓΩΝΙΚΩΝ

Κυκλικός Κόμβος Rb

K1	K2	K3	K4	K5
X= 4587285.45	X= 4587279.21	X= 4587290.02	X= 4587305.45	X= 4587305.45
Y= 792155.24	Y= 792161.30	Y= 792150.02	Y= 792145.18	Y= 792155.24
Y= -133.1572	Y= -133.1572	Y= -133.1572	Y= -133.1572	
X= 12.75	X= 12.75	X= 12.75	X= 12.75	
L1= 26.70	L1= 26.70	L1= 26.70	L1= 26.70	
Y= 0.00	Y= 0.00	Y= 0.00	Y= 0.00	
R= 26.70	R= 26.70	R= 26.70	R= 26.70	
A= 0.00	A= 0.00	A= 0.00	A= 0.00	
L= 0.00	L= 0.00	L= 0.00	L= 0.00	
D= 0.00	D= 0.00	D= 0.00	D= 0.00	
T= 22.08	T= 22.08	T= 22.08	T= 22.08	

Road 1

K1	K2	K3	K4
X= 4587257.32	X= 4587273.13	X= 4587311.98	X= 4587281.49
Y= 792099.05	Y= 792101.52	Y= 792102.68	Y= 792161.30
Y= 32.3362	Y= 48.8235	Y= 48.8235	
X= 46.20	X= 22.00	X= 22.00	
L1= 24.86	L1= 16.87	L1= 16.87	
Y= 0.00	Y= 0.00	Y= 0.00	
R= 24.86	R= 16.87	R= 16.87	
A= 0.00	A= 0.00	A= 0.00	
L= 0.00	L= 0.00	L= 0.00	
D= 0.00	D= 0.00	D= 0.00	
T= 13.65	T= 8.68	T= 8.68	

Road 2

K1	K2	K3	K4
X= 4587266.48	X= 4587297.83	X= 4587312.68	X= 792136.52
Y= 792134.15	Y= 792161.00	Y= 792158.89	Y= 4587425.42
Y= -46.3652	Y= 20.00	Y= 14.47	
X= 20.00	X= 14.47	X= 14.47	
L1= 14.47	L1= 0.00	L1= 0.00	
Y= 0.00	Y= 0.00	Y= 0.00	
R= 14.47	R= 0.00	R= 0.00	
A= 0.00	A= 0.00	A= 0.00	
L= 0.00	L= 0.00	L= 0.00	
D= 0.00	D= 0.00	D= 0.00	
T= 7.57	T= 0.00	T= 0.00	

Road 3

K1	K2
X= 4587266.80	X= 4587266.96
Y= 792156.80	Y= 792156.23

Road 4

K1	K2	K3
X= 4587266.58	X= 4587266.75	X= 792147.97
Y= 792146.58	Y= 792152.75	Y= 792411.89
Y= 3.6490		
X= 150.00		
L1= 8.68		
Y= 0.00		
R= 8.68		
A= 0.00		
L= 0.00		
D= 0.00		
T= 4.50		

Road 5

K1	K2	K3
X= 4587276.10	X= 792295.28	X= 792275.38
Y= 4587406.25	Y= 4587406.24	Y= 4587406.20
Y= 15.3401		
X= 155.00		
L1= 24.10		
Y= 0.00		
R= 24.10		
A= 0.00		
L= 0.00		
D= 0.00		
T= 12.17		

Pez 1

K1	K2
X= 4587287.32	X= 792157.34
Y= 4587360.29	Y= 4587383.49

Pez 2

K1	K2	K3
X= 4587276.11	X= 792246.37	X= 792245.67
Y= 4587362.65	Y= 4587428.56	
Y= -34.5811		
X= 9.00		
L1= 3.00		
Y= 0.00		
R= 4.86		
A= 0.00		
L= 0.00		
D= 0.00		
T= 2.66		

ΥΠΟΜΝΗΜΑ

- Επιφάνεια Κυκλοφορίας με άσφαλτο
- Επιφάνεια Κυκλοφορίας με κυβόλιθο
- Νέο Πεζοδρόμιο
- Νέα Ισοσταθμη Επιφάνεια Πεζοδρομίου
- Νέα Υπερβαση Ζώνη Κυκλικού Κόμβου
- Νέος Χώρος Πρασίνου
- Υφιστάμενο Πεζοδρόμιο
- Υφιστάμενος Χώρος Πρασίνου
- Νέα Κράσπεδα
- Καταργούμενα Κράσπεδα
- Νέες Ράμπες Πεζών
- Όριο Ρυμοτομικής Γραμμής
- Όριο Πολεοδομικής Γραμμής

ΕΡΓΟΔΟΤΗΣ:

ΔΗΜΟΣ ΚΩ

ΤΙΤΛΟΣ:

ΜΕΛΕΤΕΣ ΕΦΑΡΜΟΓΗΣ ΚΡΙΣΙΜΩΝ ΚΥΚΛΟΦΟΡΙΑΚΩΝ ΕΡΓΩΝ ΤΟΥ ΔΗΜΟΥ ΚΩ

ΜΕΛΕΤΗ:

ΚΩ.Α.Ν.ΑΕ

ΤΕΧΝΙΚΗ ΣΥΝΔΡΟΜΗ:

ΤΣΙΑΝΟΣ ΑΘΑΝΑΣΙΟΣ
ΠΟΛΙΤΙΚΟΣ ΜΗΧΑΝΙΚΟΣ Ε.Μ.Π - ΣΥΓΚΟΙΝΩΝΙΟΛΟΓΟΣ
ΚΟΥΝΤΟΥΡΙΩΤΟΥ 7, ΤΚ 15127, ΜΕΛΙΣΣΙΑ

ΤΙΤΛΟΣ ΣΧΕΔΙΟΥ :

Μελέτη Οδοποιίας, Απορροής Ομβρίων και Σήμανσης Κυκλικού Κόμβου "Εθνικής Αντιστάσεως και Νυμφαίας"

ΟΡΙΖΟΝΤΙΟΓΡΑΦΙΑ ΟΔΟΠΟΙΙΑΣ

ΣΤΑΔΙΟ

ΜΕΛΕΤΗ ΕΦΑΡΜΟΓΗΣ

ΜΕΛΕΤΗ		ΗΜΕΡΟΜΗΝΙΑ: ΙΟΥΝΙΟΣ 2025	ΑΡ. ΣΧΕΔΙΟΥ
ΕΛΕΓΧΟΣ		ΚΛΙΜΑΚΑ: 1:250	OP-1

ΑΝΑΘΕΩΡΗΣΕΙΣ

α/α	Ημερομ.	