


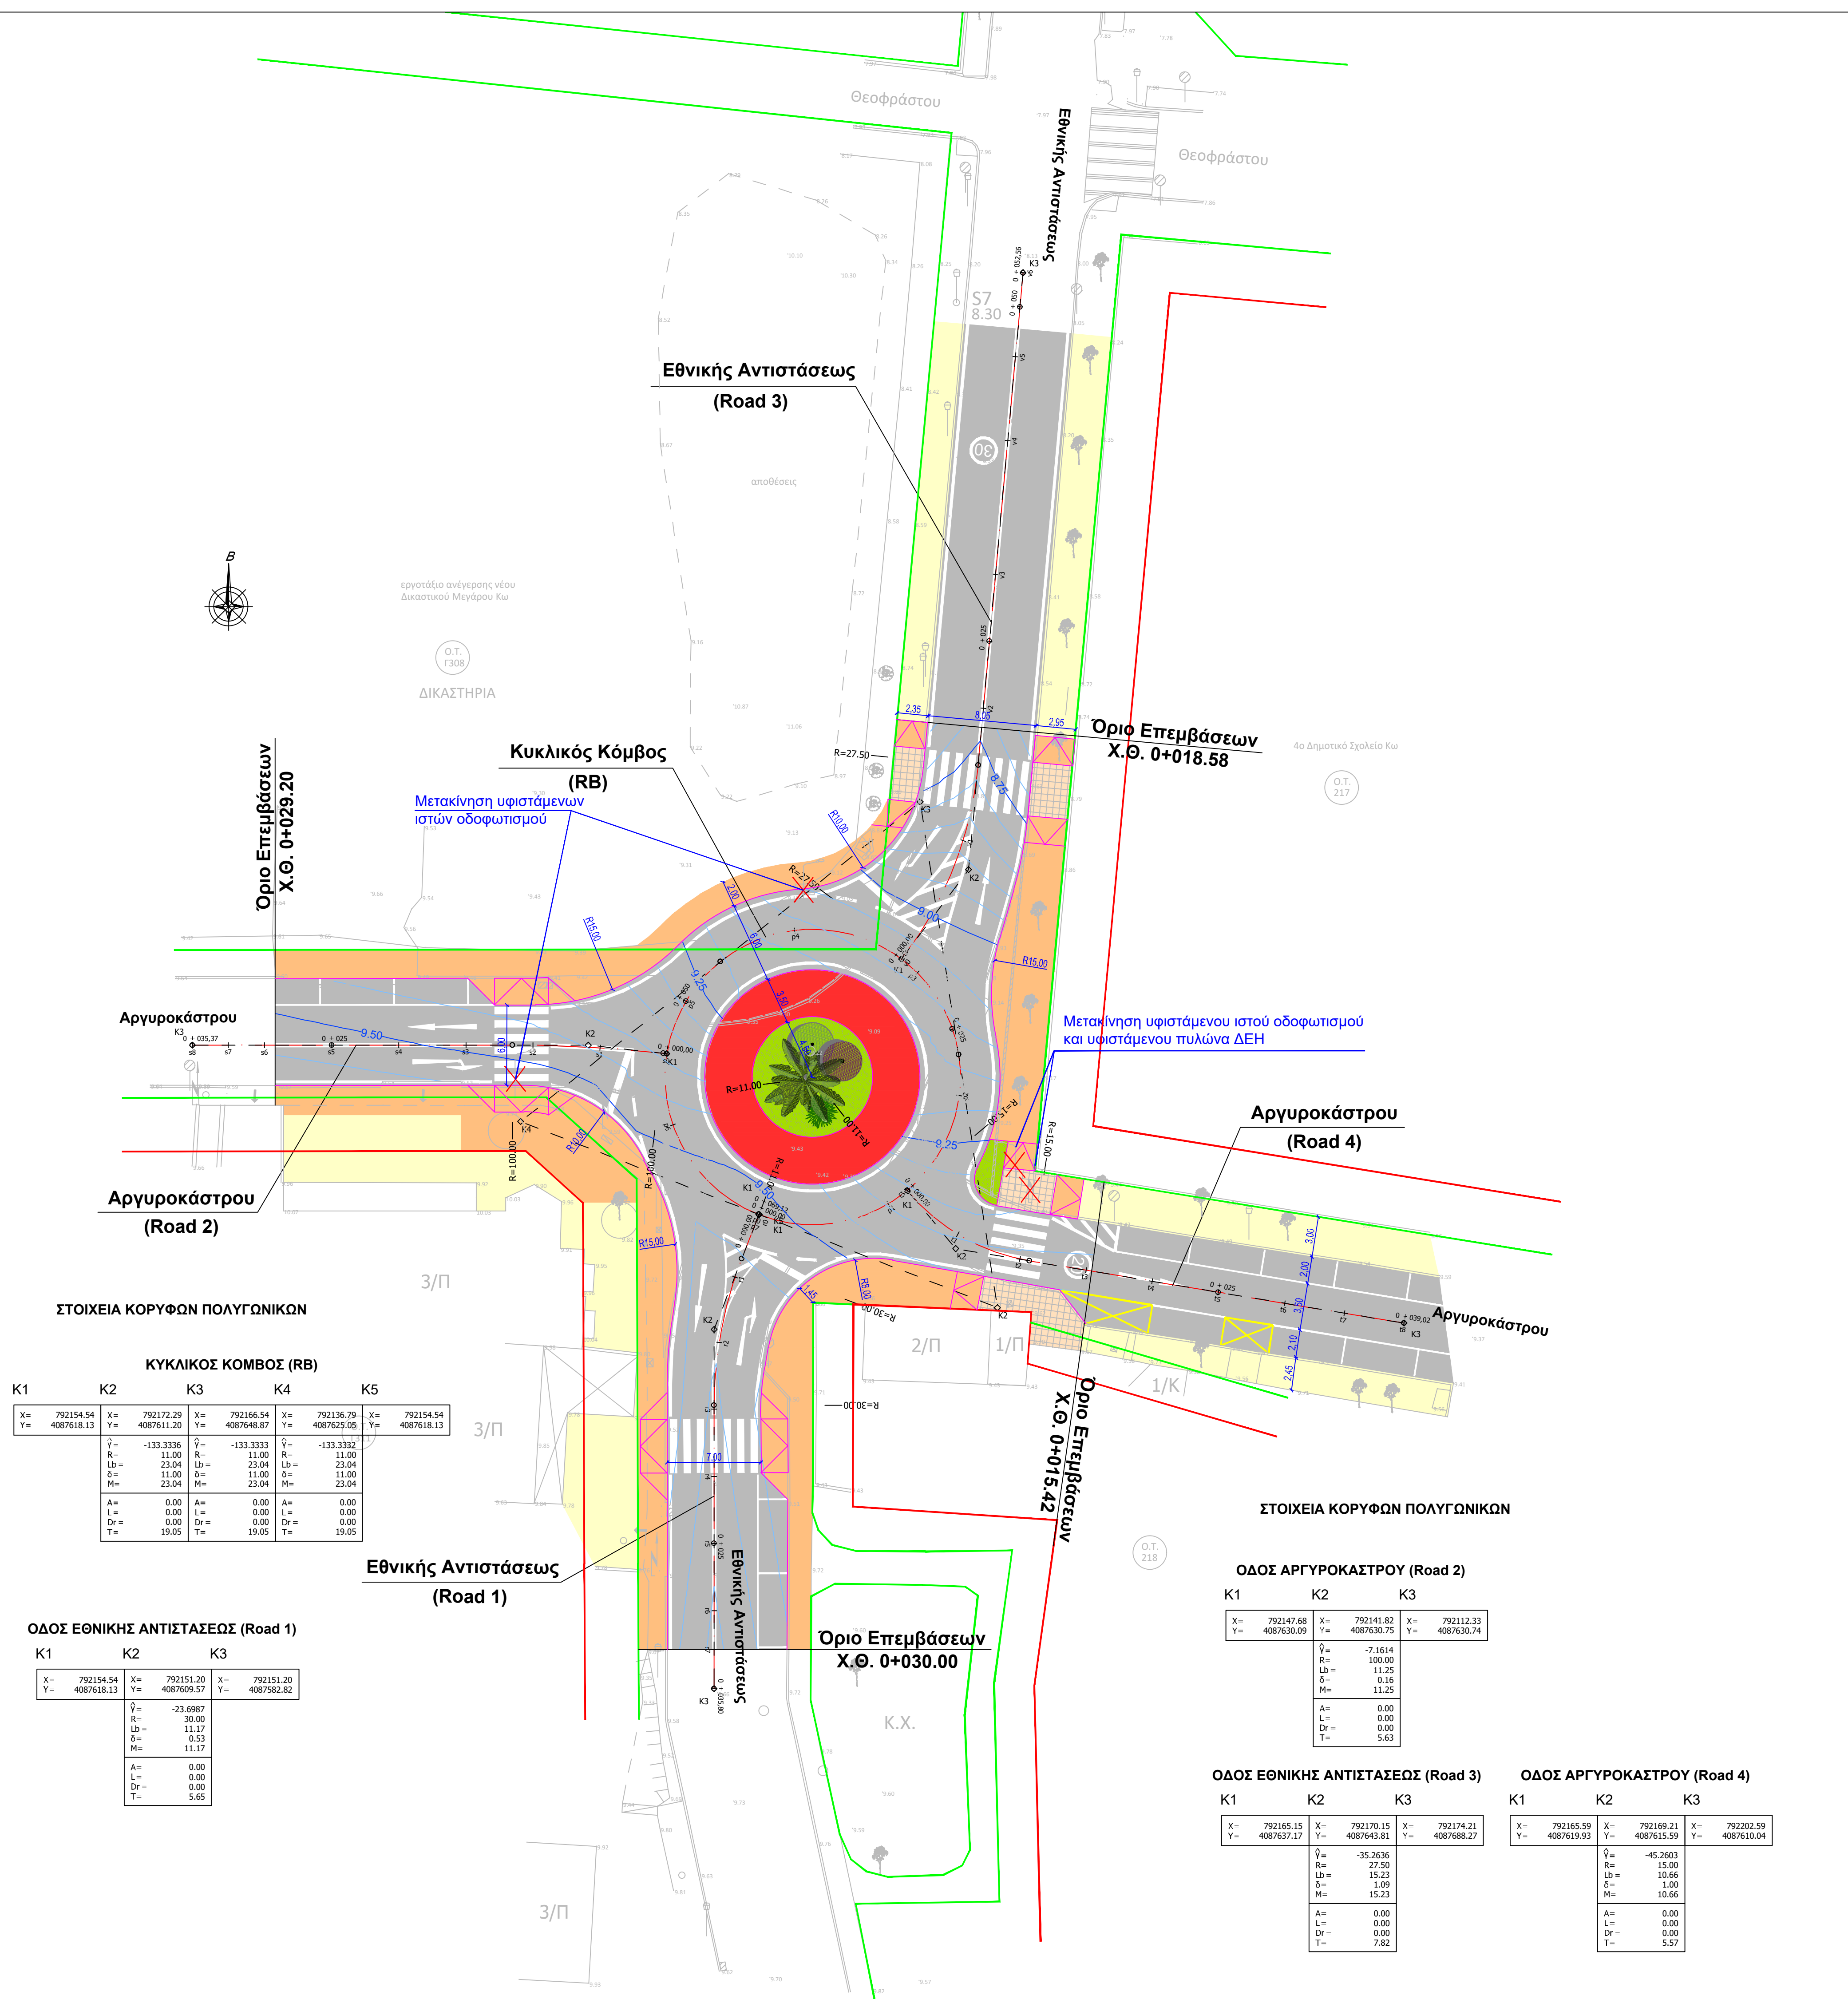

ΥΠΟΜΝΗΜΑ

- Ασφαλτοστρωμένη Επιφάνεια Κυκλοφορίας
- Πεζοδρόμιο
- Υφιστάμενο Πεζοδρόμιο που διατηρείται
- Πεζοδρόμιο ισόσταθμο με επιφάνεια κυκλοφορίας
- Υπερβατή Ζώνη Κυκλικής πλατείας
- Χώρος Πρασίνου
- Νέες Ράμπες Πεζών
- Όριο Οικοδομικής Γραμμής
- Όριο Ρυμοτομικής Γραμμής
- Νέα Κράσπεδα
- Κύριες Ισουψείς Καταστρώματος (ανά 0,25μ)
- Δευτερεύουσες Ισουψείς Καταστρώματος (ανά 0,05μ.)
- Υψόμετρο Κύριας Ισουψούς Καταστρώματος




ΜΕΛΕΤΕΣ ΕΦΑΡΜΟΓΗΣ ΚΡΙΣΙΜΩΝ
ΚΥΚΛΟΦΟΡΙΑΚΩΝ ΕΡΓΩΝ ΤΟΥ ΔΗΜΟΥ ΚΩ



Μελέτη Οδοποιίας, Απορροής Ομβρίων
και Σήμανσης Κυκλικού Κόμβου "Εθνικής
Αντιστάσεως και Αργυροκάστρου"
ΟΡΙΖΟΝΤΙΟΓΡΑΦΙΑ ΟΔΟΠΟΙΙΑΣ

ΜΕΛΕΤΗ ΕΦΑΡΜΟΓΗΣ

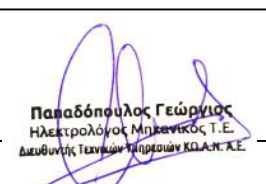ΜΕΛΕΤΗ		ΗΜΕΡΟΜΗΝΙΑ: ΙΟΥΝΙΟΣ 2025	ΑΡ. ΣΧΕΔΙΟΥ
ΕΛΕΓΧΟΣ		ΚΑΙΜΑΚΑ : 1:250	ΟΡ-1
ΑΝΑΘΕΩΡΗΣΕΙΣ			
α/α	Ημερομ.		